



ΕΦΗΜΕΡΙΣ ΤΗΣ ΚΥΒΕΡΝΗΣΕΩΣ

ΤΗΣ ΕΛΛΗΝΙΚΗΣ ΔΗΜΟΚΡΑΤΙΑΣ

ΤΕΥΧΟΣ ΤΕΤΑΡΤΟ Αρ. Φύλλου 253

17 Μαρτίου 1994

ΠΕΡΙΕΧΟΜΕΝΑ

ΠΟΛΕΟΔΟΜΙΑ

ΑΠΟΦΑΣΕΙΣ

ΠΟΛΕΟΔΟΜΙΑ

ΑΠΟΦΑΣΕΙΣ

Αριθ. 4840/93 (1)

Αλλαγή χρήσης αγροκτήματος Πολυκάστρου Ν. Κιλκίς, αρ. τεμ. 2874.

Η ΝΟΜΑΡΧΗΣ ΚΙΛΚΙΣ

Έχοντας υπόψη:

1) Την παρ. 1 του άρθρ. 3 του Ν. 1512/85 «περί αλλαγής χρήσεως - εκποιήσεων δημοσίων, δημοτικών ή κοινοτικών εκτάσεων.

2) Την τήρηση των προϋποθέσεων, όπως αυτές εκφράζονται στα υπ' αριθμ. κάτωθι έγγραφα:

α) Την 97/92 απόφαση του Δημοτικού Συμβουλίου Πολυκάστρου.

β) Το 2954/17.6.93 έγγραφο του Δασαρχείου Κιλκίς.

γ) Το 2098/15.6.93 έγγραφο του Τ.Π. & Π.Ε. Κιλκίς.

δ) Το Φ. 102/11061/24.9.93 έγγραφο της Δ/νσης Τουρισμού Μακεδονίας - Θράκης.

ε) Το 4295/28.6.93 έγγραφο της ΙΣΤ' Εφορείας Προϊστορικών και Κλασσικών Αρχαιοτήτων.

ζ) Το Τ.Β. & Ι.Φ. 14.1.7/519/7.6.93 έγγραφο του Τμήματος Βιομηχανίας.

η) Το 2314/6.9.93 έγγραφο του Τμήματος Υγιεινής.

θ) Το έγγραφο Δ/3404/6.10.93 της Δ/νσης Γεωργίας.

3) Το τοπογραφικό διάγραμμα του ιδιώτη μηχανικού Ηρακλή Τομπολίδη.

4) Το γεγονός ότι η παρούσα δεν απαλλάσει τον ενδιαφερόμενο από την προσκόμιση άλλων εγκρίσεων για την έκδοση οικοδομικής αδείας, αποφασίζουμε:

1) Την αλλαγή χρήσης του αγροτεμαχίου Πολυκάστρου με αριθμό 2874, από λιβάδι κοινόχρηστο, σε γη με χρήση Βιομηχανική για την εγκατάσταση κατασκευής ηλεκτρικών πινάκων και πομώνων από την Ηλεκτροτεχνική Ε.Π.Ε.

2) Το γεγονός ότι με την παρούσα απόφαση κατά την Ε. 550/92, δεν βαρύνεται ο κρατικός Προϋπολογισμός.

Η παρούσα να δημοσιευθεί στην Εφημερίδα της Κυβερνήσεως.

Κιλκίς, 28 Φεβρουαρίου 1994

Η Νομάρχης

ΑΝΤΙΟΠΗ ΧΑΤΖΗΪΩΑΝΝΟΥ

ΚΙΛΚΙΣ

ΕΠΑΡΧΙΑΚΗ ΟΔΟΣ

ΠΟΛΥΚΑΣΤΡΟ

ΗΛΕΚΤΡΟΤΕΧΝΙΚΗ

1:1000

Αριθ. 1581/1.3.94 (2)

Τροποποίηση εγκεκριμένου σχεδίου πόλης Λάρισης με κατάργηση χώρου στάθμευσης (P) 881 και χαρακτηρισμός του σε Ο.Τ. 881, στη συνοικία «ΙΠΠΟΚΡΑΤΗΣ».

Ο ΔΗΜΑΡΧΟΣ ΛΑΡΙΣΑΣ

Έχοντας υπόψη:

1) Τις διατάξεις:

α) Του από 17.7.1923 Ν. Δ/τος, περί σχεδίων πόλεων και κωμών.

β) Του Ν. Δ/τος 1577/1985, περί Γ.Ο.Κ.

γ) Του Ν. Δ/τος 3200/1925, περί διοικητικής αποκέντρωσης.

δ) Του Ν. Δ/τος 712/1970 εκτελεστικών του Ν. 532/1970, περί συμπληρώσεως των διατάξεων περί διοικητικής αποκέντρωσης.

ε) Του Ν. Δ/τος 1032/1980, περί συστάσεως του Υπουργείου Χ.Ο.Π. κ.λπ.

στ) Του Ν. Δ/τος 183/1986, περί έγκριτης τροποποιήσεως και καθορισμού όρων και περιορισμών δόμησης από τους Νομάρχες (ΦΕΚ 7οα/5.6.86).

ζ) Του από 30.4.87 Π. Δ/τος περί έγκρισης τροποποιήσεων εγκεκριμένου σχεδίου πόλης με απόφαση του Δημοτικού Συμβουλίου του Δήμου Λάρισας (ΦΕΚ 391 Δ'/13.5.87).

η) Το από 30.3.89 (ΦΕΚ 183) αναθεωρηθέν σχέδιο πόλης Λάρισας και υπ' αριθμ. 811/17.2.89 απόφαση Νομάρχη.

2) Την απόφαση 453/93 του Δημοτικού Συμβουλίου Λάρισας με την οποία προτείνεται η τροποποίηση του εγκεκριμένου σχεδίου πόλης ως εξής:

Κατάργηση χώρου στάθμευσης (P) 881 και χαρακτηρισμός του σε Ο.Τ. 881, στη συνοικία «ΙΠΠΟΚΡΑΤΗΣ».

3) Την από 19.1.94 γνωμοδότηση του Συμβουλίου Χ.Ο.Π. Νομού Λάρισας (αύξοντα αριθμό 15), αριθμ. πρακτικού 1ο).

4) Την οριστική απόφαση 69-6/94 του Δημοτικού Συμβουλίου Λάρισας για την προτεινόμενη τροποποίηση, αποφασίζουμε:

Άρθρο 1

Την τροποποίηση του εγκεκριμένου ρυμοτομικού σχεδίου πόλης ως εξής: Κατάργηση χώρου στάθμευσης (P) 881 και χαρακτηρισμός του σε Ο.Τ. 881, στη συνοικία «ΙΠΠΟΚΡΑΤΗΣ», όπως φαίνεται χρωματισμένο στο σχεδιάγραμμα που συνοδεύει αυτή. Το εγκεκριμένο σχέδιο θα αναρτηθεί στο Δημοτικό Κατάστημα επί 15θήμερο.

Άρθρο 2

Από τις διατάξεις αυτής της απόφασης δεν προκαλείται δαπάνη σε βάρος του προϋπολογισμού του Δήμου Λάρισας.

Η ισχύς της παρούσας απόφασης αρχίζει από την δημοσίευσή της στην Εφημερίδα της Κυβερνήσεως.

Μετά την παραπάνω δημοσίευση η απόφαση μαζί με το σχετικό τοπογραφικό διάγραμμα που τη συνοδεύει να αναρτηθεί στο Δημοτικό Κατάστημα επί 15θήμερο για ενημέρωση.

Η παρούσα να δημοσιευθεί στην Εφημερίδα της Κυβερνήσεως.

Λάρισα, 1 Μαρτίου 1994

Ο Δήμαρχος

ΑΡΙΣΤΕΙΔΗΣ ΛΑΜΠΡΟΥΛΗΣ

880
Κ.Χ.
ΧΩΡΟΣ ΚΛΕΙΣΤΟΥ ΓΥΜΝΑΣΤΗΡΙΟΥ

ΤΟΠΟΓΡΑΦΙΚΟ

Ο.Τ. 885
Ο.Τ. 881Α
881
884
880

357

ΔΗΜΟΣ ΛΑΡΙΣΑΣ

Δ/ΝΣΗ ΤΕΧΝΙΚΗΣ ΥΠΗΡΕΣΙΑΣ
ΤΜΗΜΑ ΠΟΛΕΟΔΟΜΙΑΣ
ΓΡΑΦΕΙΟ ΣΧΕΔΙΟΥ ΠΟΛΗΣ & ΚΥΚΛΟΦΟΡΙΑΚΩΝ ΡΥΘΜΙΣΕΩΝ

ΤΟΠΟΓΡΑΦΙΚΟ ΔΙΑΓΡΑΜΜΑ
ΤΡΟΠΟΠΟΙΗΣΗ ΣΧΕΔΙΟΥ ΠΟΛΗΣ ΛΑΡΙΣΑΣ
ΣΤΟ Ο.Τ. 881 Ρ. ΠΙΝ. C9 Q3
ΣΥΝΟΙΚΙΣΜΟΣ ΙΠΠΟΚΡΑΤΗΣ
ΘΕΜΑ: ΚΑΤΑΡΓΗΣΗ ΧΩΡΟΥ ΣΤΑΘΜΕΥΣΗΣ (Ρ) 881 ΚΑΙ ΧΑΡΑΚΤΗΡΙΣΜΟΣ ΤΟΥ ΣΕ Ο.Τ. 881


Το παρον συνοδευει την υπ αριθμ 453/93 αποφαση Δ.Σ. Λαρισας


Λαρισα


Η ΠΡΟΙΣΤΑΜΕΝΗ

Ο ΣΥΝΤΑΞΑΣ

ΘΕΩΡΗΘΗΚΕ
Λαρισα 23-6-93

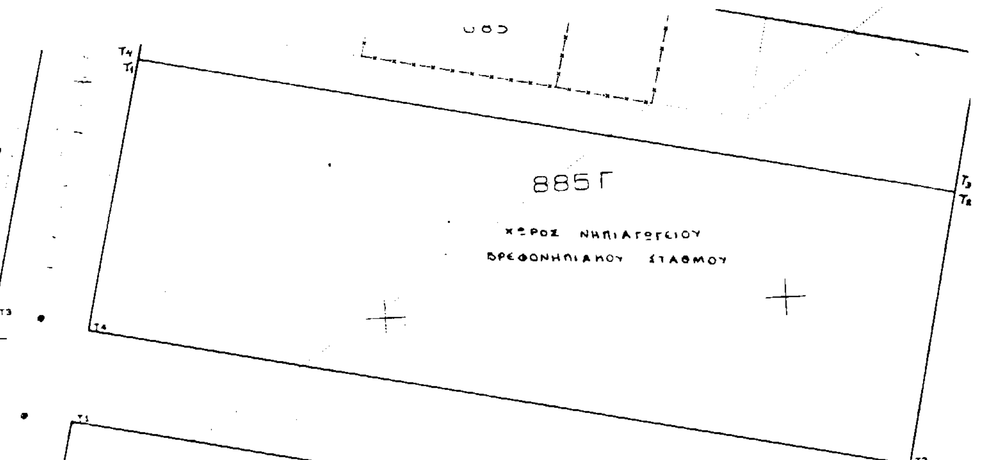

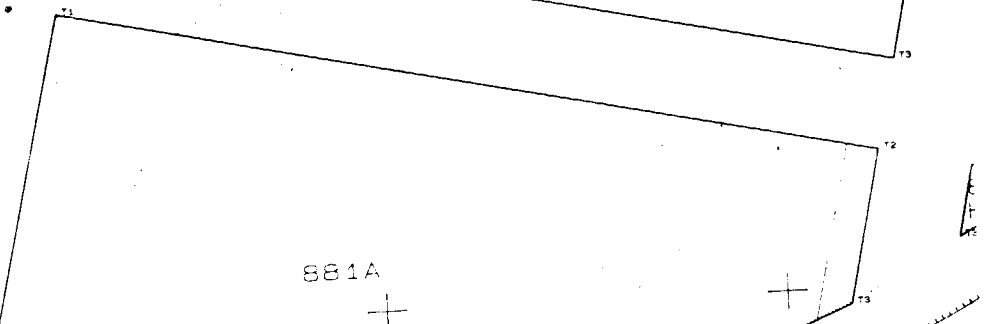

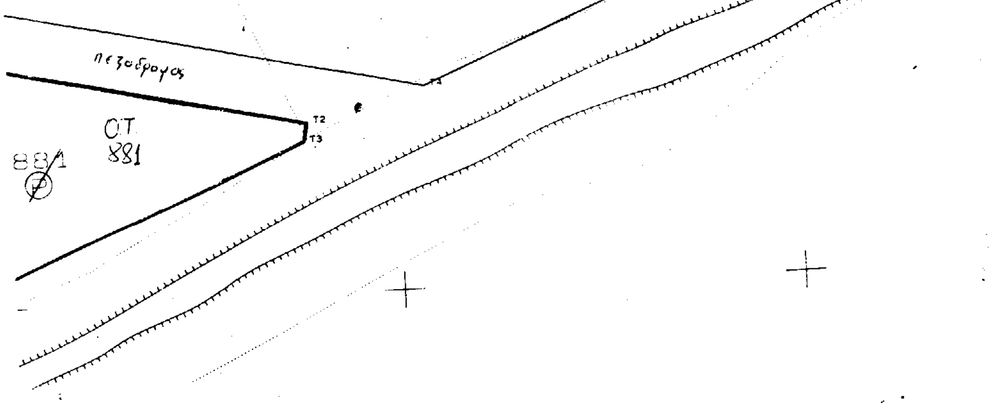

Αριθ. 1581/1.3.94 (3)

Τροποποίηση εγκεκριμένου σχεδίου πόλης Λάρισης με ανασχεδιασμό των κοινοχρήστων χώρων 440Α, 440Β και των Ο.Τ. 440, 441, 442 στις οδούς Πατρών, Κορίνθου και Ναυπλίου στη συνοικία «Αγίου Γεωργίου».

Ο ΔΗΜΑΡΧΟΣ ΛΑΡΙΣΑΣ

Έχοντας υπόψη:

1) Τις διατάξεις:

α) Του από 17.7.1923 Ν. Δ/τος, περί σχεδίων πόλεων και κωμών.

β) Του Ν. Δ/τος 1577/1985, περί Γ.Ο.Κ.

γ) Του Ν. Δ/τος 3200/1925, περί διοικητικής αποκέντρωσης.

δ) Του Ν. Δ/τος 712/1970 εκτελεστικών του Ν. 532/1970, περί συμπληρώσεως των διατάξεων περί διοικητικής αποκέντρωσης.

ε) Του Ν. Δ/τος 1032/1980, περί συστάσεως του Υπουργείου Χ.Ο.Π. κ.λπ.

στ) Του Ν. Δ/τος 183/1986, περί έγκριτης τροποποιήσεως και καθορισμού όρων και περιορισμών δόμησης από τους Νομάρχες (ΦΕΚ 7οα/5.6.86).

ζ) Του από 30.4.87 Π. Δ/τος περί έγκρισης τροποποιήσεων εγκεκριμένου σχεδίου πόλης με απόφαση του Δημοτικού Συμβουλίου του Δήμου Λάρισας (ΦΕΚ 391 Δ'/13.5.87).

η) Το από 30.3.89 (ΦΕΚ 183) αναθεωρηθέν σχέδιο πόλης Λάρισας και υπ' αριθμ. 811/17.2.89 απόφαση Νομάρχη.

2) Την απόφαση 296/93 του Δημοτικού Συμβουλίου Λάρισας με την οποία προτείνεται η τροποποίηση του εγκεκριμένου σχεδίου πόλης ως εξής:

Ανασχεδιασμός των κοινοχρήστων χώρων 440Α, 440Β και των Ο.Τ. 440, 441, 442 στις οδούς Πατρών, Κορίνθου και Ναυπλίου, στη συνοικία Αγίου Γεωργίου.

3) Την από 17.11.93 γνωμοδότηση του Συμβουλίου Χ.Ο.Π. Νομού Λάρισας (αύξοντα αριθμό 346), αριθμ. πρακτικού 13ο).

4) Την οριστική απόφαση 99/94 του Δημοτικού Συμβουλίου Λάρισας για την προτεινόμενη τροποποίηση, αποφασίζουμε:

Άρθρο 1

Την τροποποίηση του εγκεκριμένου ρυμοτομικού σχεδίου πόλης ως εξής: Ανασχεδιασμός των κοινοχρήστων χώρων 440Α, 440Β και των Ο.Τ. 440, 441, 442 στις οδούς Πατρών, Κορίνθου και Ναυπλίου στη συνοικία «Αγίου Γεωργίου», όπως φαίνεται χρωματισμένο στο σχεδιάγραμμα που συνοδεύει αυτή. Το εγκεκριμένο σχέδιο θα αναρτηθεί στο Δημοτικό Κατάστημα επί 15θήμερο.

Άρθρο 2

Από τις διατάξεις αυτής της απόφασης δεν προκαλείται δαπάνη σε βάρος του προϋπολογισμού του Δήμου Λάρισας.

Η ισχύς της παρούσας απόφασης αρχίζει από την δημοσίευσή της στην Εφημερίδα της Κυβερνήσεως.

Μετά την παραπάνω δημοσίευση η απόφαση μαζί με το σχετικό τοπογραφικό διάγραμμα που τη συνοδεύει να αναρτηθεί στο Δημοτικό Κατάστημα επί 15θήμερο για ενημέρωση.

Η παρούσα να δημοσιευθεί στην Εφημερίδα της Κυβερνήσεως.


Λάρισα, 1 Μαρτίου 1994

Ο Δήμαρχος
ΑΡΙΣΤΕΙΔΗΣ ΛΑΜΠΡΟΥΛΗΣ

ΔΗΜΟΣ ΛΑΡΙΣΑΣ

Δ/ΝΣΗ ΤΕΧΝΙΚΗΣ ΥΠΗΡΕΣΙΑΣ
ΤΜΗΜΑ ΠΟΛΕΟΔΟΜΙΑΣ
ΓΡΑΦΕΙΟ ΣΧΕΔΙΟΥ ΠΟΛΗΣ & ΚΥΚΛΟΦΟΡΙΑΚΩΝ ΡΥΘΜΙΣΕΩΝ

ΤΟΠΟΓΡΑΦΙΚΟ ΔΙΑΓΡΑΜΜΑ
ΤΡΟΠΟΠΟΙΗΣΗ ΣΧΕΔΙΟΥ ΠΟΛΗΣ ΛΑΡΙΣΑΣ
ΣΤΟ Ο.Τ. 440Α ΚΧ, 440Β ΚΧ, 440, 441, 442 **ΠΙΝ.** 14.02.
ΣΥΝΟΙΚΙΣΜΟΣ : ΑΓΙΟΣ ΓΕΩΡΓΙΟΣ
ΘΕΜΑ: Αναδιχετασμός των κοινοχρήστων χώρων 440Α, 440Β και των ΟΤ 440 441, 442 επί οδούς Πατρών Κορίνθου και Ναυπλίου

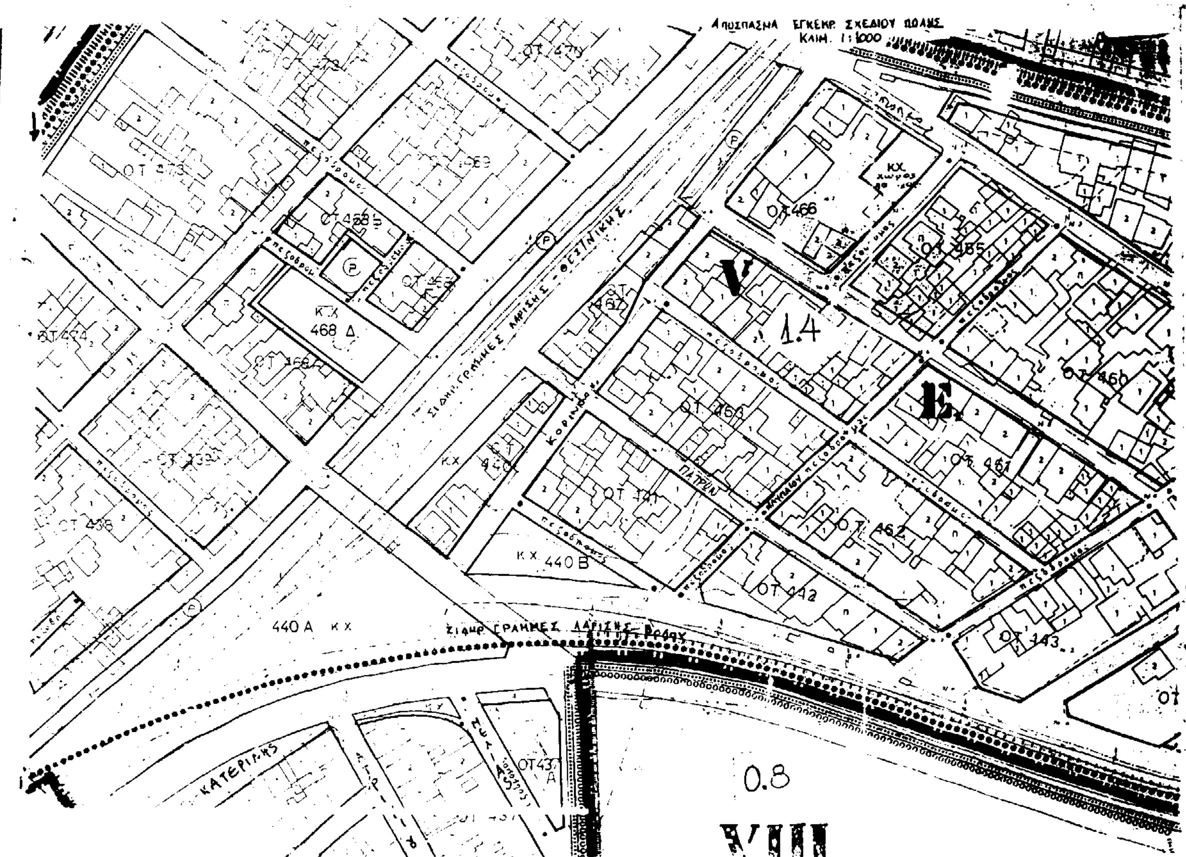


Το παρόν συνοδεύει την υπ αριθμ 296/93 απόφαση Δ.Σ. Λαρίσας

Λάρισα

Η ΠΡΟΙΣΤΑΜΕΝΗ

Ο ΣΥΝΤΑΞΑΣ
ΣΑΡ...
Αρχιτέκτων Μηχ. ...

ΘΕΩΡΗΘΗΚΕ
Λάρισα 24-5-93
Η Δ/ντρια Τεχν. Υπηρεσίας
Μ. ...ΤΟΥ

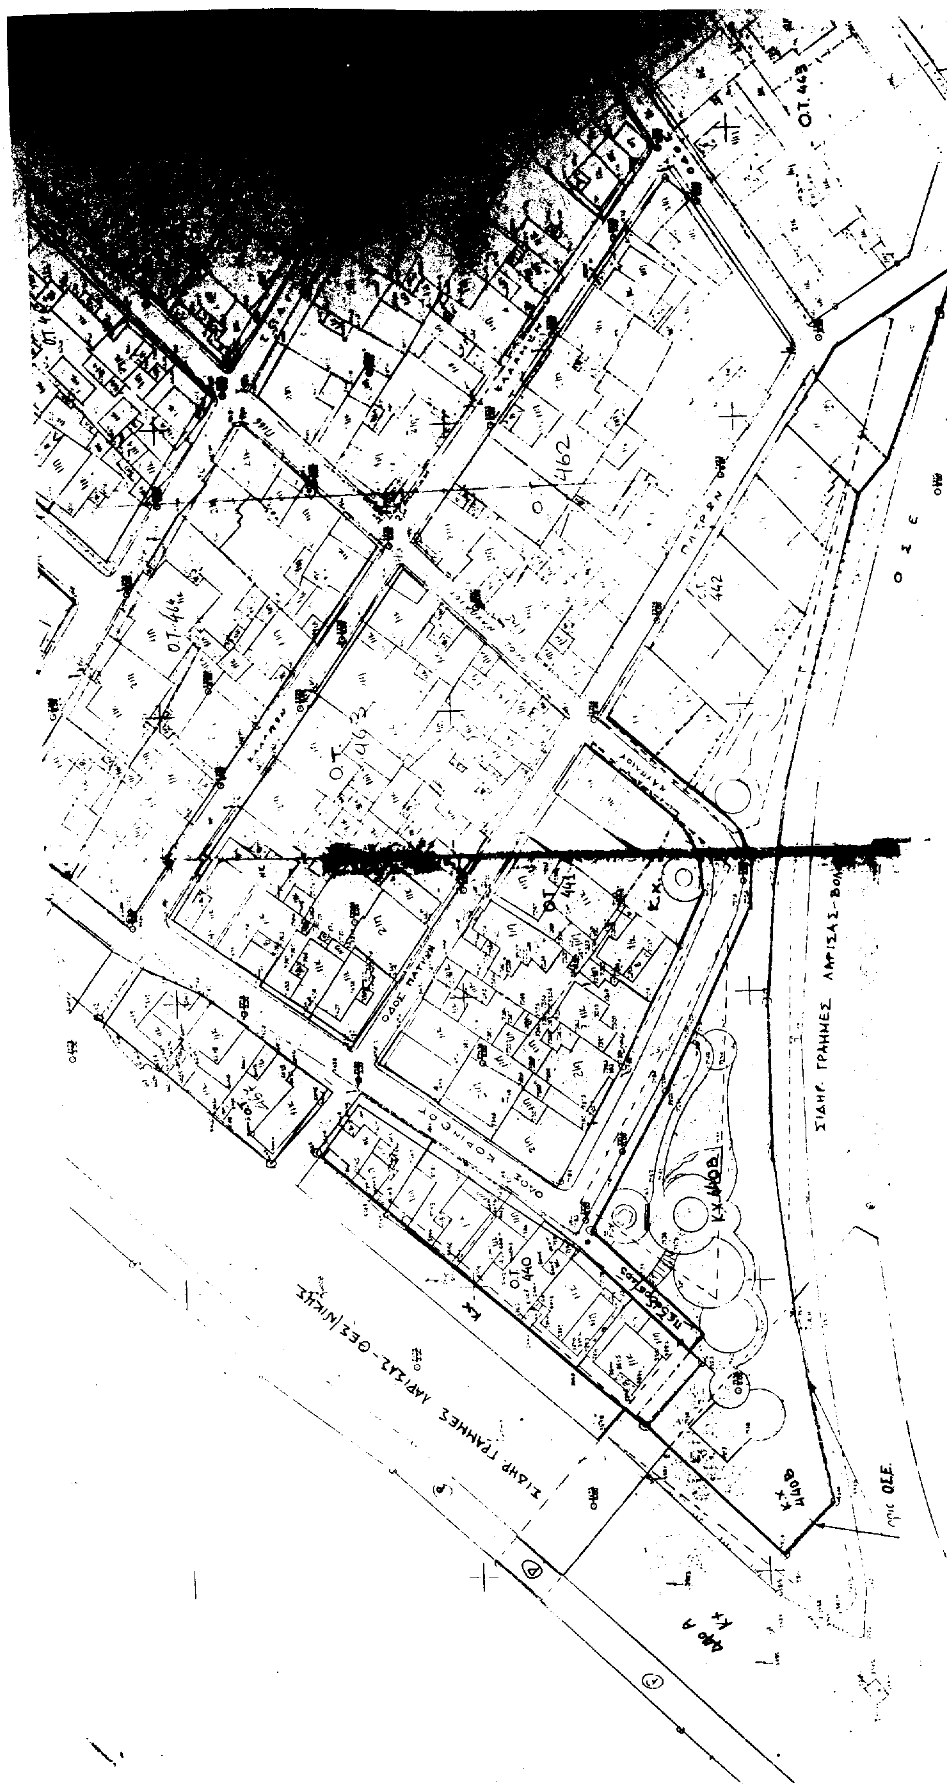

ΑΠΟ ΤΟ ΕΘΝΙΚΟ ΤΥΠΟΓΡΑΦΕΙΟ